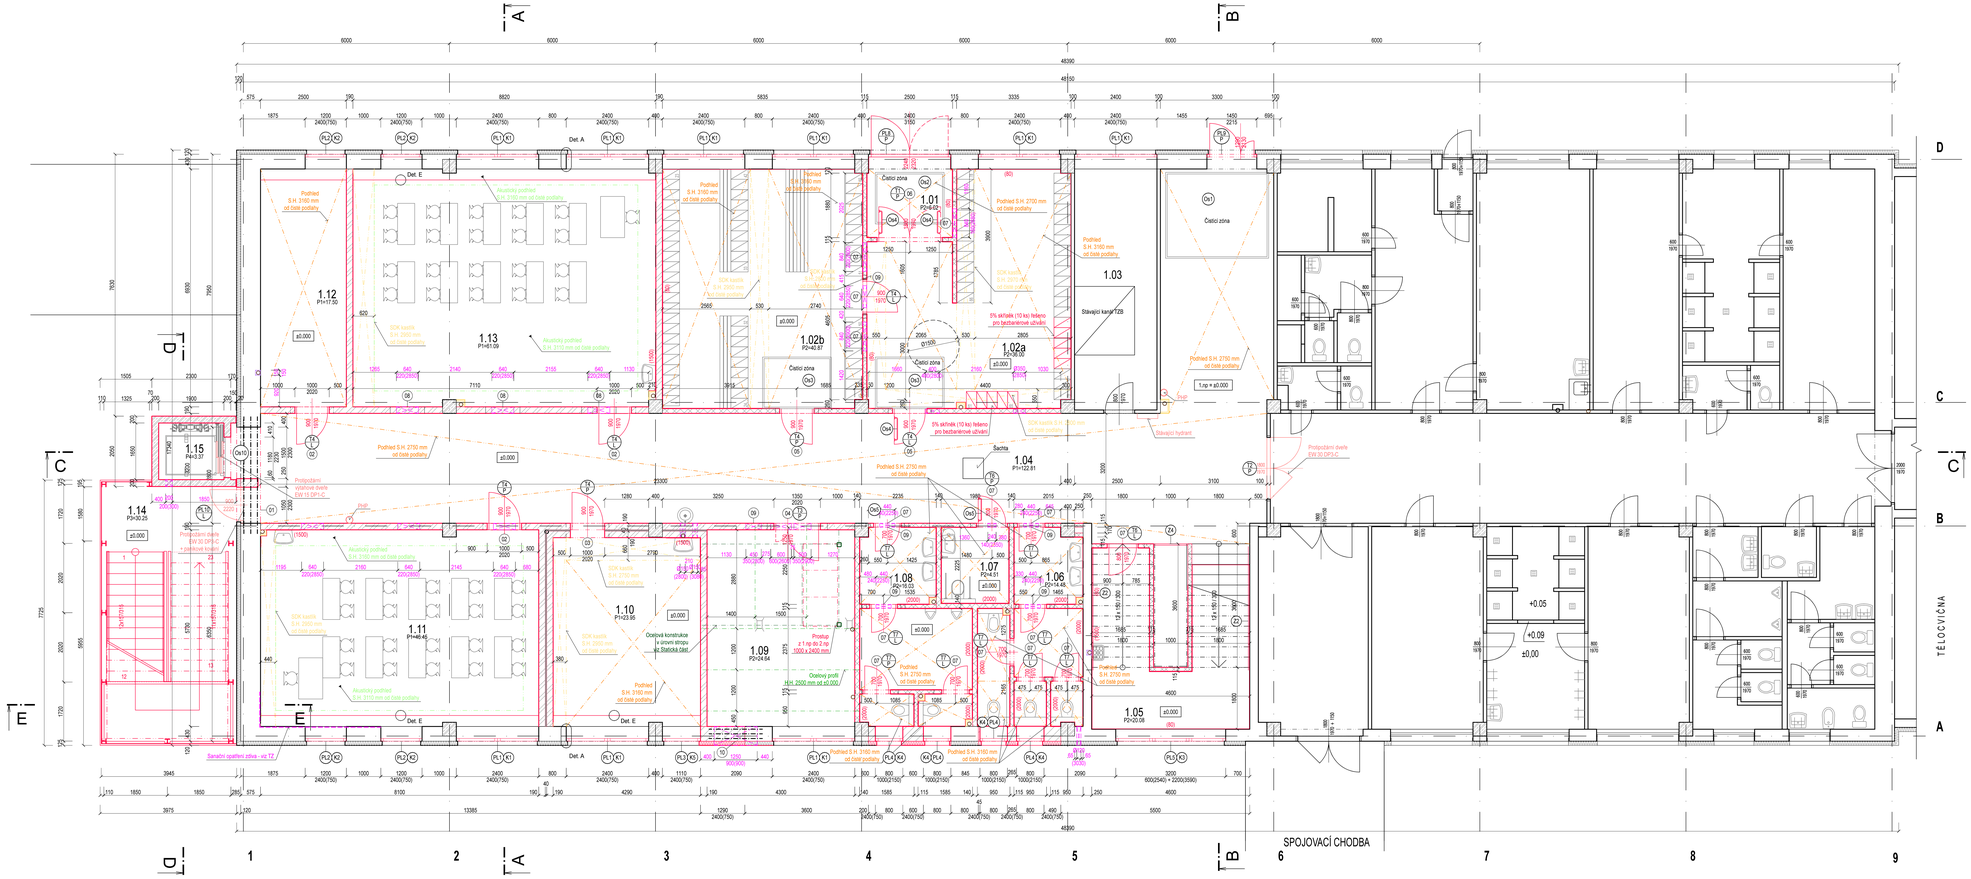

Tabulka místností							
Číslo	Název	Plocha [m²]	Podlaha	Skladba	Stěny	Strop	Svislá výška [m]	Povrch	Poznámka
1.01	Vstup	6,02	Keramická dlažba 300x300 mm (R10)	P2	Vápenocementová jádrová omítka + vápenný štuk, sádrová omítka	Kazetový SDK podhled	2,7	Vnitřní disperzní barva - bílá (otěruvzdorná)	Keramický sokl - 80 mm
1.02a	Šatna dětí	36	Keramická dlažba 300x300 mm (R10)	P2	Vápenocementová jádrová omítka + vápenný štuk, sádrová omítka	Kazetový SDK podhled	3,16	Vnitřní disperzní barva - bílá (otěruvzdorná)	Keramický sokl - 80 mm
1.02b	Šatna dětí	40,87	Keramická dlažba 300x300 mm (R10)	P2	Vápenocementová jádrová omítka + vápenný štuk, sádrová omítka	Kazetový SDK podhled	3,16	Vnitřní disperzní barva - bílá (otěruvzdorná)	Keramický sokl - 80 mm
1.03	Technická místnost	16,93	Stávající betonová mazanina		Vápenocementová jádrová omítka + vápenný štuk	Vápenocementová jádrová omítka + vápenný štuk	3,26	Vnitřní disperzní barva - bílá (otěruvzdorná)	
1.04	Chodba	122,81	Marmoleum	P1	Vápenocementová jádrová omítka + vápenný štuk, sádrová omítka	Kazetový SDK podhled	2,75	Vnitřní disperzní barva - bílá (otěruvzdorná)	Podlahová lišta - marmoleum
1.05	Úklidová místnost	20,08	Keramická dlažba 300x300 mm (R10)	P2	Vápenocementová jádrová omítka + vápenný štuk, sádrová omítka			Vnitřní disperzní barva - bílá (otěruvzdorná)	Keramický sokl - 80 mm
1.06	WC dívky	14,48	Keramická dlažba 300x300 mm (R10)	P2	Vápenocementová jádrová omítka + vápenný štuk, sádrová omítka	Kazetový SDK podhled	2,75 3,16	Vnitřní disperzní barva - bílá (otěruvzdorná)	Keramický obklad - 2000 mm
1.07	WC bezbariérové	4,51	Keramická dlažba 300x300 mm (R10)	P2	Vápenocementová jádrová omítka + vápenný štuk, sádrová omítka	Kazetový SDK podhled	2,75	Vnitřní disperzní barva - bílá (otěruvzdorná)	Keramický obklad - 2000 mm
1.08	Wc chlapci	16,03	Keramická dlažba 300x300 mm (R10)	P2	Vápenocementová jádrová omítka + vápenný štuk, sádrová omítka	Kazetový SDK podhled	2,75 3,16	Vnitřní disperzní barva - bílá (otěruvzdorná)	Keramický obklad - 2000 mm
1.09	Strojovna	24,64	Keramická dlažba 300x300 mm (R10)	P2	Vápenocementová jádrová omítka + vápenný štuk, sádrová omítka	Vápenocementová jádrová omítka + vápenný štuk	3,26	Vnitřní disperzní barva - bílá (otěruvzdorná)	Keramický sokl - 80 mm
1.10	Dílna	23,95	Marmoleum	P1	Vápenocementová jádrová omítka + vápenný štuk, sádrová omítka	Kazetový SDK podhled	3,16	Vnitřní disperzní barva - bílá (otěruvzdorná)	Podlahová lišta - marmoleum
1.11	Krenová třída (II. tř.)	46,46	Marmoleum	P1	Vápenocementová jádrová omítka + vápenný štuk, sádrová omítka	Akustický SDK podhled (kazetový)	3,11 3,16	Vnitřní disperzní barva - bílá (otěruvzdorná)	Podlahová lišta - marmoleum
1.12	Kabinet	17,5	Marmoleum	P1	Vápenocementová jádrová omítka + vápenný štuk, sádrová omítka	Kazetový SDK podhled	3,16	Vnitřní disperzní barva - bílá (otěruvzdorná)	Podlahová lišta - marmoleum
1.13	Krenová třída (T. tř.)	61,09	Marmoleum	P1	Vápenocementová jádrová omítka + vápenný štuk, sádrová omítka	Akustický SDK podhled (kazetový)	3,11 3,16	Vnitřní disperzní barva - bílá (otěruvzdorná)	Podlahová lišta - marmoleum
1.14	Únikový východ	30,25	Zámková dlažba	P3	Fasáda, tahokov			Nátěr ocelové konstrukce	
1.15	Výtahová šachta	3,37	Ketovaný beton + uzavírací nátěr	P4	Železobetonová konstrukce	Železobetonová konstrukce			

Celková plocha [m²]: 464,99

Tabulka překladů 1.np		
Označení	Skladba	Počet kusů
01	3 x I 180 - dl.3400	1
02	1 x PTH KP 7/125 + 1 x IZOLACE 50/238 - dl.1250 + 1 x PTH KP 7/125	3
03	6 x PTH KP 7/125	1
04	1 x PTH KP 7/175 + 1 x IZOLACE 50/238 - dl.1750 + 1 x PTH KP 7/175	1
05	1 x PTH KP 14.5/125	2
06	1 x PTH KP 11.5/225	1
07	1 x PTH KP 11.5/125	15
08	1 x PTH KP 14.5/100 + 1 x IZOLACE 45/71 - dl.1000	3
09	1 x PTH KP 11.5/100	6
10	3 x I 120 - dl.1500	1

Legenda materiálů

- Stávající zdivo
- Zdivo broušené keramické - tl. 380 mm
- Zdivo broušené keramické AKU - tl. 190 mm
- Příčky broušené keramické - tl. 140 mm
- Příčky broušené keramické - tl. 115 mm
- Železobeton

PHP — Přenosný hasicí přístroj (práškový) - viz Požárně bezpečnostní řešení

POZNÁMKY:

- V MISTECH STYKU DVOU RŮZNÝCH TYPŮ MATERIÁLU Z x PŘEPLATOVAT PERLINKOU A OMÍTNOUT
- VYNÁŠENO VE VÝROBNÍCH ROZMĚRECH BEZ OMÍTEK
- VZHLED OKENNÍCH VÝPLNÍ A JEJICH ČLENĚNÍ MUSÍ BÝT KONZULTOVÁNO S INVESTOREM
- VNITŘNÍ PARAPETY ZKOTOVENY Z BILÉHO LAMINA TL. 12 mm

Bezbariérové užívání:
- přístup do vstěbeh bude zajištěn dvěmi š. 900 mm (hlavní křídlo dovukřídlových dveří do druhý 900 mm), dveře budou na straně zavírání opatřeny madlem
- ve výšce 900 - 900 mm přes celé křídlo.
- do výšky 400 mm bude provedena nerozbitná úprava
- kontrastní odlišení od okolních konstrukcí
- dveře budou bezprahové
- vstupní dveře na sociální zařízení a dveře na WC dívky a WC chlapci budou ve výši 200 mm na klisku označeny štítkem s hmatným orientačním znakem a přísušným nápisem v Braillově písmu, které musí mít parametry standardní razby.
- použije-li se na dveřní křídlo samozavírač, musí být se zpožděním

Dokumentace pro provádění stavby

Generální projektant:		Soutěžnicový systém S-JTSK, Výškový systém Bpv	
Projektant: Chládek T.	Útvar: projektant: Ing. Lukáš Bezdíček	Kontrolovał:	PRODIN
Kraj: Pardubický	Okres: Pardubice	Kontrolovał Elec.	
Investor: Statutární město Pardubice, Pernštýnské náměstí 1, Pardubice			
Akce: ZŠ Erno Košťála - úprava prostoru pro potřeby ZŠ k.ú. Studánka p. č. st. 821, st. 819, p.č. 409/89, 409/34		Datum: 05/2020	
		Část: DPS	
		Č. zakázky:	
		Změna:	Č. kopie:
		Měřítko: 1:50	
Obsah výkresu: Půdorys 1.np - nový stav		Část dokumentace:	Č. výkresu: D.1.1.b.07