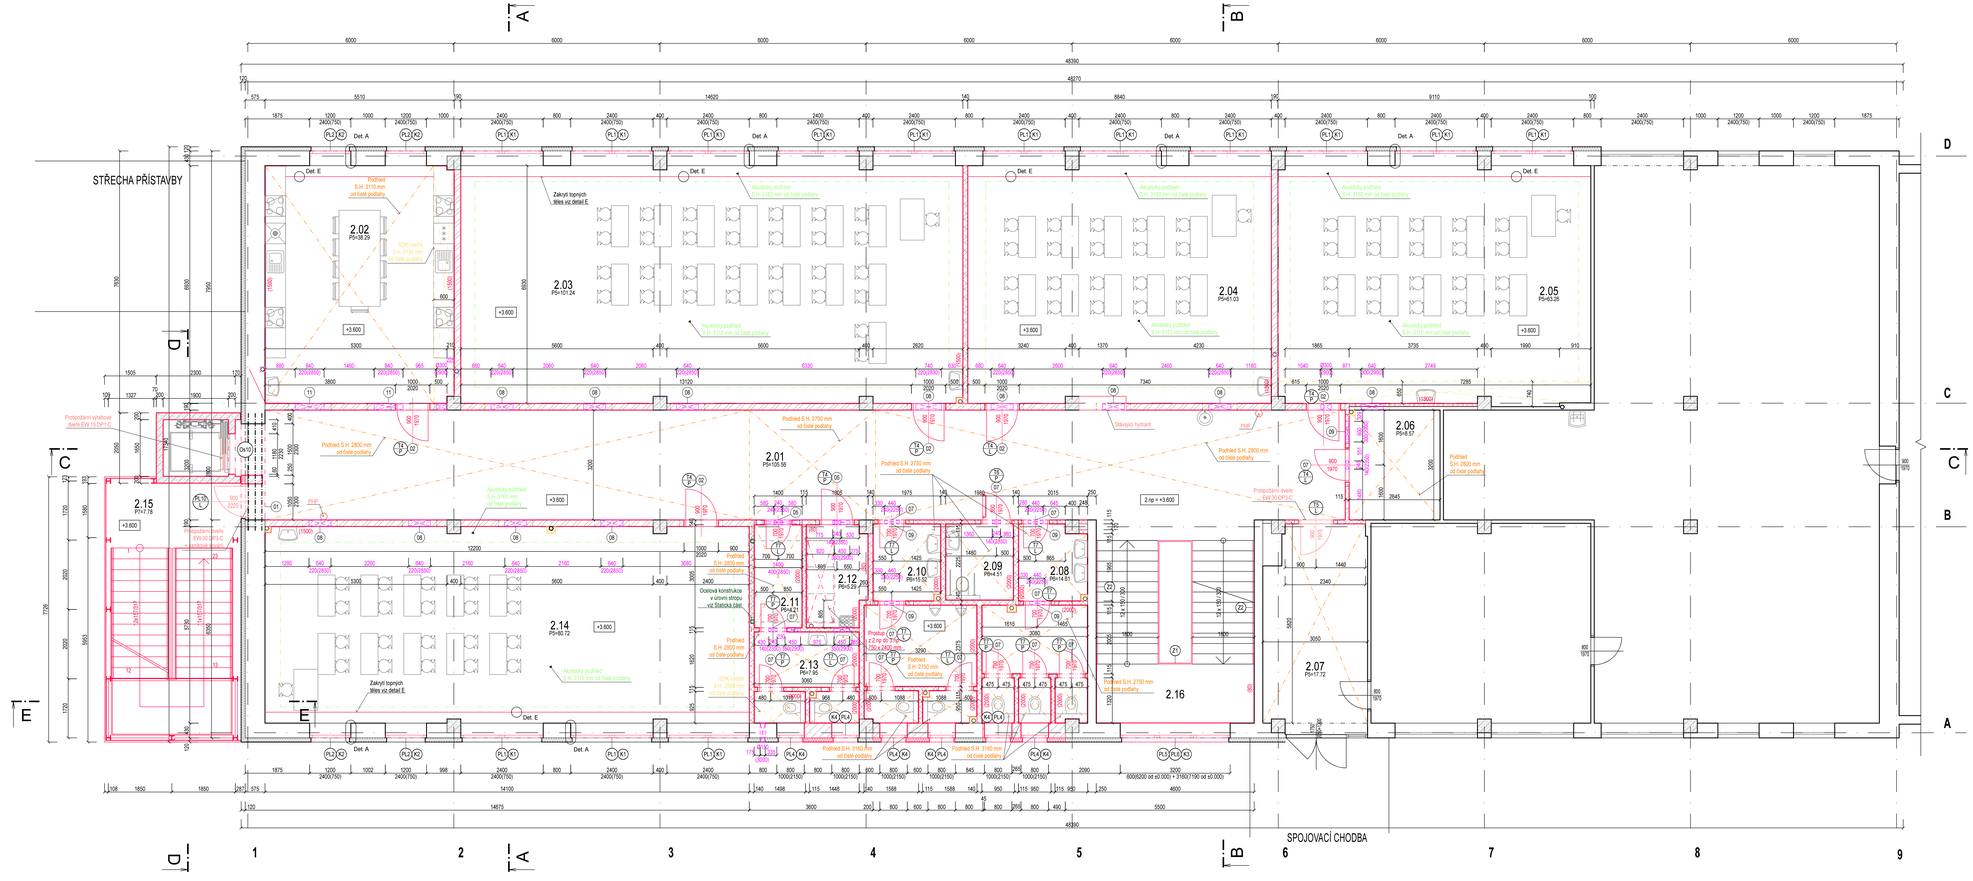

Tabulka místností

Číslo	Název	Plocha [m²]	Podlaha	Skladba	Stěny	Strop	Světlá výška [m]	Povrch	Obklad	Poznámka
2.01	Chodba	105,56	Marmoleum	P5	Vápenocementová jádrová omítka + vápenný štuk, sádrová omítka	Kazetový SDK podhled	2,7 2,8	Vnitřní disperzní barva - bílá (otěruvzdorná)		Podlahová lišta - marmoleum
2.02	Oborová třída	38,29	Marmoleum	P5	Vápenocementová jádrová omítka + vápenný štuk, sádrová omítka	Akustický SDK podhled (kazetový)	3,11 3,16	Vnitřní disperzní barva - bílá (otěruvzdorná)	Keramický obklad za umyvadlem - 1500 mm	Podlahová lišta - marmoleum
2.03	Třída 4	101,24	Marmoleum	P5	Vápenocementová jádrová omítka + vápenný štuk, sádrová omítka	Akustický SDK podhled (kazetový)	3,11 3,16	Vnitřní disperzní barva - bílá (otěruvzdorná)	Keramický obklad za umyvadlem - 1500 mm	Podlahová lišta - marmoleum
2.04	Jazyková učebna	61,03	Marmoleum	P5	Vápenocementová jádrová omítka + vápenný štuk, sádrová omítka	Akustický SDK podhled (kazetový)	3,11 3,16	Vnitřní disperzní barva - bílá (otěruvzdorná)	Keramický obklad za umyvadlem - 1500 mm	Podlahová lišta - marmoleum
2.05	Kmenová třída (9. tř.)	63,26	Marmoleum	P5	Vápenocementová jádrová omítka + vápenný štuk, sádrová omítka	Akustický SDK podhled (kazetový)	3,11 3,16	Vnitřní disperzní barva - bílá (otěruvzdorná)	Keramický obklad za umyvadlem - 1500 mm	Podlahová lišta - marmoleum
2.06	Server	8,57	Marmoleum	P5	Vápenocementová jádrová omítka + vápenný štuk, sádrová omítka	Kazetový SDK podhled	2,8	Vnitřní disperzní barva - bílá (otěruvzdorná)		Podlahová lišta - marmoleum
2.07	Chodba	17,72	Marmoleum	P5	Vápenocementová jádrová omítka + vápenný štuk, sádrová omítka	Kazetový SDK podhled		Vnitřní disperzní barva - bílá (otěruvzdorná)		Podlahová lišta - marmoleum
2.08	WC dívky	14,61	Keramická dlažba 300x300 mm (R10)	P6	Vápenocementová jádrová omítka + vápenný štuk, sádrová omítka	Kazetový SDK podhled	2,75 3,16	Vnitřní disperzní barva - bílá (otěruvzdorná)	Keramický obklad - 2000 mm	
2.09	WC bezbariérové	4,51	Keramická dlažba 300x300 mm (R10)	P6	Vápenocementová jádrová omítka + vápenný štuk, sádrová omítka	Kazetový SDK podhled	2,75	Vnitřní disperzní barva - bílá (otěruvzdorná)	Keramický obklad - 2000 mm	
2.10	WC chlapci	15,52	Keramická dlažba 300x300 mm (R10)	P6	Vápenocementová jádrová omítka + vápenný štuk, sádrová omítka	Kazetový SDK podhled	2,75 3,16	Vnitřní disperzní barva - bílá (otěruvzdorná)	Keramický obklad - 2000 mm	
2.11	Předsíň WC	4,21	Keramická dlažba 300x300 mm (R10)	P6	Vápenocementová jádrová omítka + vápenný štuk, sádrová omítka	Kazetový SDK podhled	2,8	Vnitřní disperzní barva - bílá (otěruvzdorná)	Keramický obklad - 2000 mm	
2.12	Úklidová místnost	5,29	Keramická dlažba 300x300 mm (R10)	P6	Vápenocementová jádrová omítka + vápenný štuk, sádrová omítka	Kazetový SDK podhled	3,26	Vnitřní disperzní barva - bílá (otěruvzdorná)	Keramický obklad za výlevkou - 2000 mm	Keramický sokl - 80 mm
2.13	WC učitelé	7,95	Keramická dlažba 300x300 mm (R10)	P6	Vápenocementová jádrová omítka + vápenný štuk, sádrová omítka	Kazetový SDK podhled	2,8 3,16	Vnitřní disperzní barva - bílá (otěruvzdorná)	Keramický obklad - 2000 mm	
2.14	Kmenová třída (9. tř.)	60,72	Marmoleum	P5	Vápenocementová jádrová omítka + vápenný štuk, sádrová omítka	Akustický SDK podhled (kazetový)	3,11 3,16	Vnitřní disperzní barva - bílá (otěruvzdorná)	Keramický obklad za umyvadlem - 1500 mm	Podlahová lišta - marmoleum
2.15	Únikový východ	7,78	Pororošt	P7	Fasáda, tahokov			Nátěr ocelové konstrukce		
2.16	Schodiště	7,91	Keramická dlažba 600x600 mm (R10)	P6	Vápenocementová jádrová omítka + vápenný štuk	Vápenocementová jádrová omítka + vápenný štuk	3,26	Vnitřní disperzní barva - bílá (otěruvzdorná)		Keramický sokl - 80 mm

Celková plocha [m²]: 544,15

Tabulka překladů 2.np

Označení	Skladba	Počet kusů
01	2 x I 180 - dl.3400	1
02	1 x PTH KP 7/125 + 1 x IZOLACE 50/238 - dl.1250 + 1 x PTH KP 7/125	5
05	1 x PTH KP 14,5/125	2
07	1 x PTH KP 11,5/125	15
08	1 x PTH KP 14,5/100 + 1 x IZOLACE 45/71 - dl.1000	12
09	1 x PTH KP 11,5/100	5
11	1 x PTH KP 14,5/125 + 1 x IZOLACE 45/71 - dl.1250	2

Legenda materiálů

- Stávající zdivo
- Zdivo broušené keramické - tl. 380 mm
- Zdivo broušené keramické AKU - tl. 190 mm
- Příčky broušené keramické - tl. 140 mm
- Příčky broušené keramické - tl. 115 mm
- Příčky broušené keramické - tl. 80 mm
- Železobeton

PHP Přenosný hasicí přístroj (práškový) - viz Požárně bezpečnostní řešení

POZNÁMKY:

- V MÍSTECH STYKU DVOU RŮZNÝCH TYPŮ MATERIÁLU 2 x PŘEPLÁTOVAT PERLINKOU A OMÍTNOUT
- VYNÁŠENO VE VÝROBNÍCH ROZMĚRECH BEZ OMÍTEK
- VZHLED OKENNÍCH VÝPLNÍ A JEJICH ČLENĚNÍ MUSÍ BÝT KONZULTOVÁNO S INVESTOREM
- VNITŘNÍ PARAPETY ZHOTOVENY Z BÍLÉHO LAMINA TL. 12 mm

Bezbariérové užívání:
- přístup do objektu bude zajištěn dveřmi š. 900 mm (hlavní křídlo dvoukřídlových dveří do druhými 900 mm), dveře budou na straně závírání opatřeny madlem ve výšce 800 - 900 mm přes celé křídlo,
- do výšky 400 mm bude provedena nerozbitná úprava
- kontrastní oddělení od okolních konstrukcí
- dveře budou bezprahové
- veřejní dveře na sociální zařízení a dveře na WC dívky a WC chlapci budou ve výši 200 mm na klíku označeny štítkem s hmatným orientačním znakem a příslušným nápisem v Braillově písmu, které musí mít parametry standardní rádby
- použije-li se na dveřní křídlo samozavírač, musí být se zpožděním

Dokumentace pro provádění stavby

Generální projektant: Současnicový systém S-JTSK, Výškový systém Bpv

Vypracoval: Ochábek T.	Stup. projektant: Ing. Lukáš Bezdíček	Kontrolval:	PRODIN
Kraj: Pardubický	Kontrolval stavební část: Pardubice		
Investor: Statutární město Pardubice, Pernštýnské náměstí 1, Pardubice			
Akce: ZŠ Erno Košťála - úprava prostoru pro potřeby ZŠ k.ú. Studánka st. 821, st. 819, parc. č. 409/89, 409/34		Formát:	
		Datum: 05/2020	
		Část: DPS	
		Č. zakázky:	
		Změna:	Č. kopie:
		Měřítko: 1:50	
Obsah výkresu: Půdorys 2.np - nový stav		Část dokumentace:	Č. výkresu: D.1.1.b.08