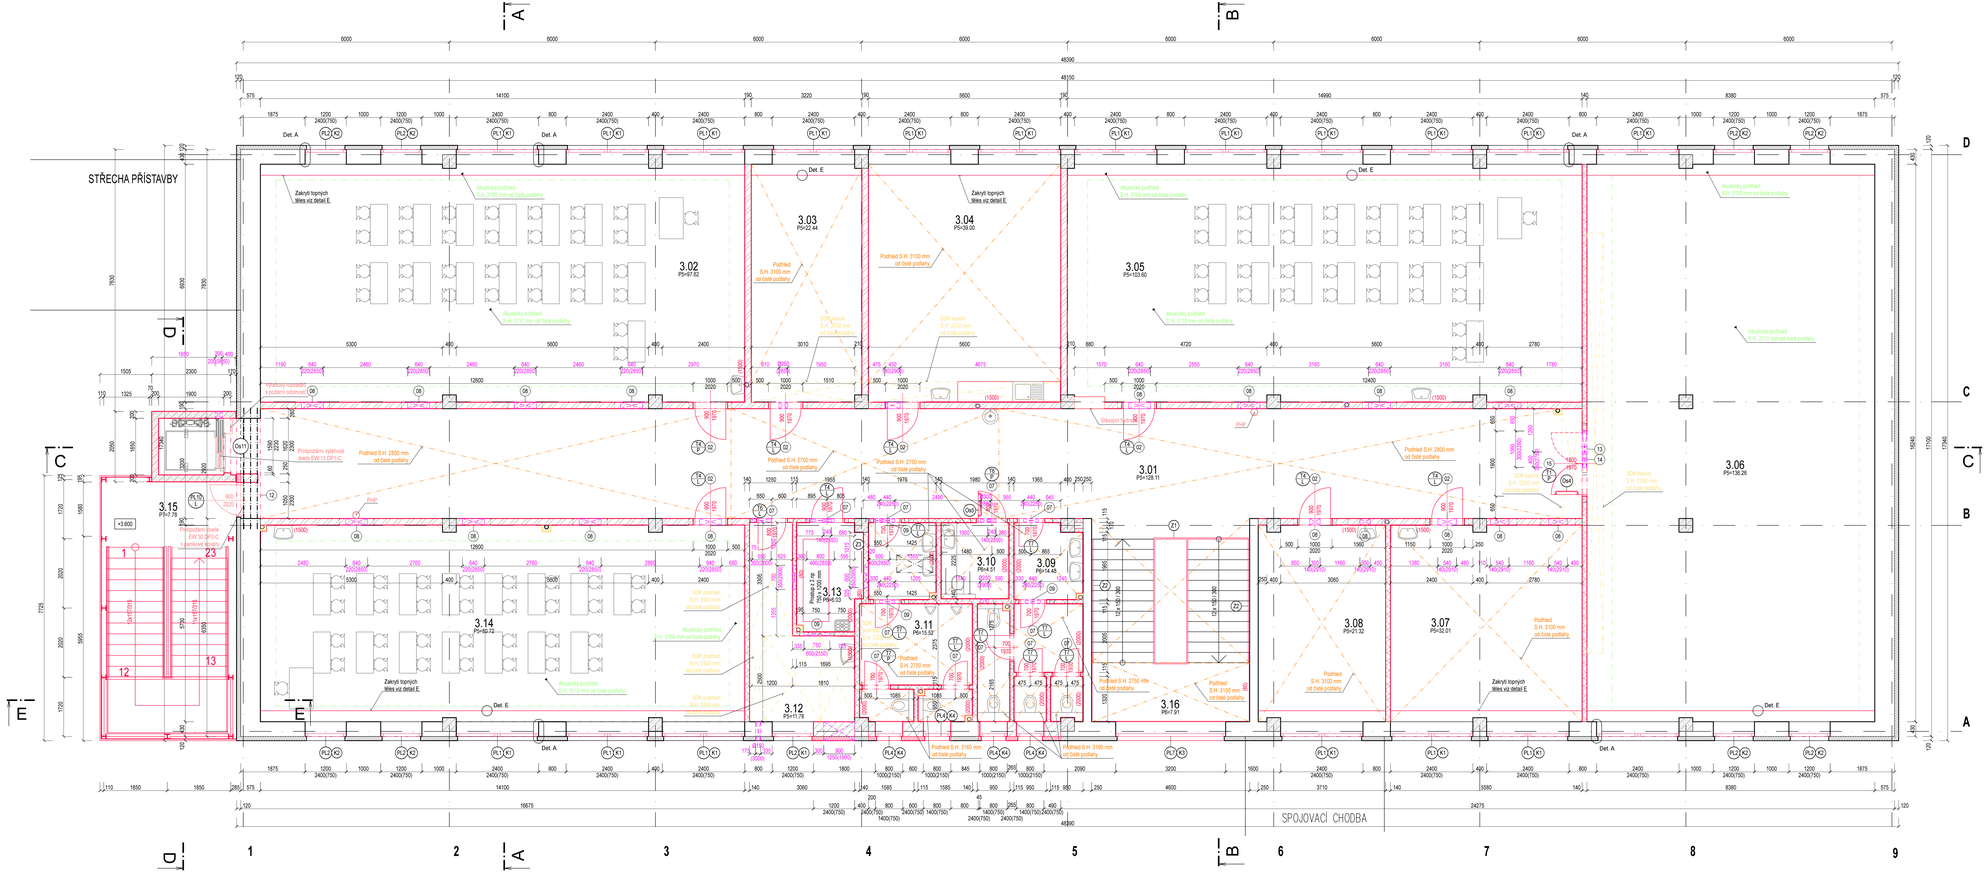

Tabulka místností									
Číslo	Název	Plocha [m²]	Podlaha	Skladba	Stěny	Strop	Světlá výška [m]	Povrch	Obklad	Poznámka
3.01	Chodba	128,11	Marmoleum	P5	Vápenocementová jádrová omítka + vápenný štuk, sádrová omítka	Kazetový SDK podhled	2,7 2,8	Vnitřní disperzní barva - bílá (otěruvzdorná)		Podlahová lišta - marmoleum
3.02	Trojrožák 1	97,62	Marmoleum	P5	Vápenocementová jádrová omítka + vápenný štuk, sádrová omítka	Akustický SDK podhled (kazetový)	3,11 3,16	Vnitřní disperzní barva - bílá (otěruvzdorná)	Keramický obklad za umyvadlem - 1500 mm	Podlahová lišta - marmoleum
3.03	Ředitelna	22,44	Marmoleum	P5	Vápenocementová jádrová omítka + vápenný štuk, sádrová omítka	Kazetový SDK podhled	3,1	Vnitřní disperzní barva - bílá (otěruvzdorná)		Podlahová lišta - marmoleum
3.04	Sborovna	39	Marmoleum	P5	Vápenocementová jádrová omítka + vápenný štuk, sádrová omítka	Kazetový SDK podhled	3,1	Vnitřní disperzní barva - bílá (otěruvzdorná)	Keramický obklad za kuch. linkou - 1500 mm	Podlahová lišta - marmoleum
3.05	Trojrožák 2	103,6	Marmoleum	P5	Vápenocementová jádrová omítka + vápenný štuk, sádrová omítka	Akustický SDK podhled (kazetový)	3,11 3,16	Vnitřní disperzní barva - bílá (otěruvzdorná)	Keramický obklad za umyvadlem - 1500 mm	Podlahová lišta - marmoleum
3.06	Družina	136,26	Marmoleum	P5	Vápenocementová jádrová omítka + vápenný štuk, sádrová omítka	Akustický SDK podhled (kazetový)	3,11 3,16	Vnitřní disperzní barva - bílá (otěruvzdorná)		Podlahová lišta - marmoleum
3.07	Jazyková učebna	32,01	Marmoleum	P5	Vápenocementová jádrová omítka + vápenný štuk, sádrová omítka	Kazetový SDK podhled	3,1	Vnitřní disperzní barva - bílá (otěruvzdorná)	Keramický obklad za umyvadlem - 1500 mm	Podlahová lišta - marmoleum
3.08	Speciální pedagogika	21,32	Marmoleum	P5	Vápenocementová jádrová omítka + vápenný štuk, sádrová omítka	Kazetový SDK podhled	3,1	Vnitřní disperzní barva - bílá (otěruvzdorná)	Keramický obklad za umyvadlem - 1500 mm	Podlahová lišta - marmoleum
3.09	WC dívky	14,48	Keramická dlažba 300x300 mm (R10)	P6	Vápenocementová jádrová omítka + vápenný štuk, sádrová omítka	Kazetový SDK podhled	2,75 3,16	Vnitřní disperzní barva - bílá (otěruvzdorná)	Keramický obklad - 2000 mm	
3.10	WC bezbariérové	4,51	Keramická dlažba 300x300 mm (R10)	P6	Vápenocementová jádrová omítka + vápenný štuk, sádrová omítka	Kazetový SDK podhled	2,75	Vnitřní disperzní barva - bílá (otěruvzdorná)	Keramický obklad - 2000 mm	
3.11	WC chlapci	15,52	Keramická dlažba 300x300 mm (R10)	P6	Vápenocementová jádrová omítka + vápenný štuk, sádrová omítka	Kazetový SDK podhled	2,75 3,16	Vnitřní disperzní barva - bílá (otěruvzdorná)	Keramický obklad - 2000 mm	
3.12	Denní místnost - aktovky	11,78	Marmoleum	P5	Vápenocementová jádrová omítka + vápenný štuk, sádrová omítka	Kazetový SDK podhled	2,3; 2,9 3,15	Vnitřní disperzní barva - bílá (otěruvzdorná)		Podlahová lišta - marmoleum
3.13	Strojovna	6,03	Keramická dlažba 300x300 mm (R10)	P6	Vápenocementová jádrová omítka + vápenný štuk, sádrová omítka	Vápenocementová jádrová omítka + vápenný štuk		Vnitřní disperzní barva - bílá (otěruvzdorná)	Keramický obklad za výlevkou - 2000 mm	Keramický soklík - 80 mm
3.14	Trojrožák 3	80,72	Marmoleum	P5	Vápenocementová jádrová omítka + vápenný štuk, sádrová omítka	Akustický SDK podhled (kazetový)	3,11 3,16	Vnitřní disperzní barva - bílá (otěruvzdorná)	Keramický obklad za umyvadlem - 1500 mm	Podlahová lišta - marmoleum
3.15	Únikový východ	7,78	Pororoště	P7	Fasáda, tahokov	Podhled z dřevocementových desek		Nátěr ocelové konstrukce, tahokov		
3.16	Schodiště (podesta)	7,91	Keramická dlažba 600x600 mm (R10)	P6	Vápenocementová jádrová omítka + vápenný štuk	Vápenocementová jádrová omítka + vápenný štuk		Vnitřní disperzní barva - bílá (otěruvzdorná)		Keramický soklík - 80 mm

Celková plocha [m²]: 729,08

Tabulka překladů		
Označení	Skladba	Počet kusů
02	1 x PTH KP 71/25 + 1 x ZÓNLACE 50/238 - iS 1250 + 1 x PTH KP 71/25	7
07	1 x PTH KP 11.5/125	12
08	1 x PTH KP 14.5/150 + 1 x IZOLACE 45/71 - iS 1000	17
09	1 x PTH KP 11.5/100	4
12	3 x L150 - iS 3020	1
13	1 x PTH KP 14.5/150	1
14	1 x PTH KP 14.5/75	1
15	1 x PTH KP 14.5/225	1

Legenda materiálů

- Stávající zdivo
- Zdivo broušené keramické - tl. 380 mm
- Zdivo broušené keramická AKU - tl. 190 mm
- Příčky broušené keramické - tl. 140 mm
- Příčky broušené keramické - tl. 115 mm
- Železobeton

PHP Přenosný hasicí přístroj (práškový) - viz Požárně bezpečnostní řešení

POZNÁMKY:
- V MÍSTECH STYKU DVOU RŮZNÝCH TYPŮ MATERIÁLŮ z x PŘEPLÁTOVAT PERLINKOU A OMÍTNOUT
- VYNÁŠENO VE VYROVNÁCH ROZMĚRECH BEZ OMÍTEK
- VZHLED OKENNÍCH VÝPLNÍ A JEJICH ČLENĚNÍ MUSÍ BÝT KONZULTOVÁNO S INVESTOREM
- VNITŘNÍ PARAPETY ZHOTOVENY Z BÍLÉHO LAMINA TL. 12 mm

Bezbariérové užívání:
- přístup do vstupní budovy zajištěn dvěmi k. 900 mm (hlavní křídlo dvoukřídlových dveří do družiny 800 mm), dveře budou na straně závírání opatřeny madlem
- ve výšce 800 - 900 mm přes celé křídlo,
- do výšky 400 mm bude provedena nerozbitná úprava
- kontrastní oddělení od okolních konstrukcí
- dveře budou bezprahové
- vstupní dveře na sociální zařízení a dveře na WC dívky a WC chlapci budou ve výši 200 mm na klínu označeny štítkem s hmatným orientačním znakem a přísvětlným nápisem v Braillově písmu, které musí mít parametry standardní nápisy.
- použije-li se na dveřní křídlo samozavírač, musí být se zpožděním

Dokumentace pro provádění stavby

Generální projektant:		Softwarový systém:	
Vypracoval: Chládek T.	Vedoucí projektant: Ing. Lukáš Biezdíček	Kontroloval:	
Kraj: Pardubický		Měřítko vyhotovení: Pardubice	
Investor: Statutární město Pardubice, Pernštýnské náměstí 1, Pardubice			
Akce: ZŠ Erno Košťála - úprava prostoru pro potřeby ZŠ k.ú. Studánka st. 821, st. 819, parc. č. 409/89, 409/34			
Obsah dokumentu: Půdorys 3.np - nový stav			

PRODIN

Formát:	
Datum:	05/2020
Fáze:	DPS
Č. zakázky:	
Změna:	Č. kopie:
Měřítko: 1:50	
Část dokumentace:	Č. výkresu: D.1.1.b.09