PŘÍLOHA č. 1

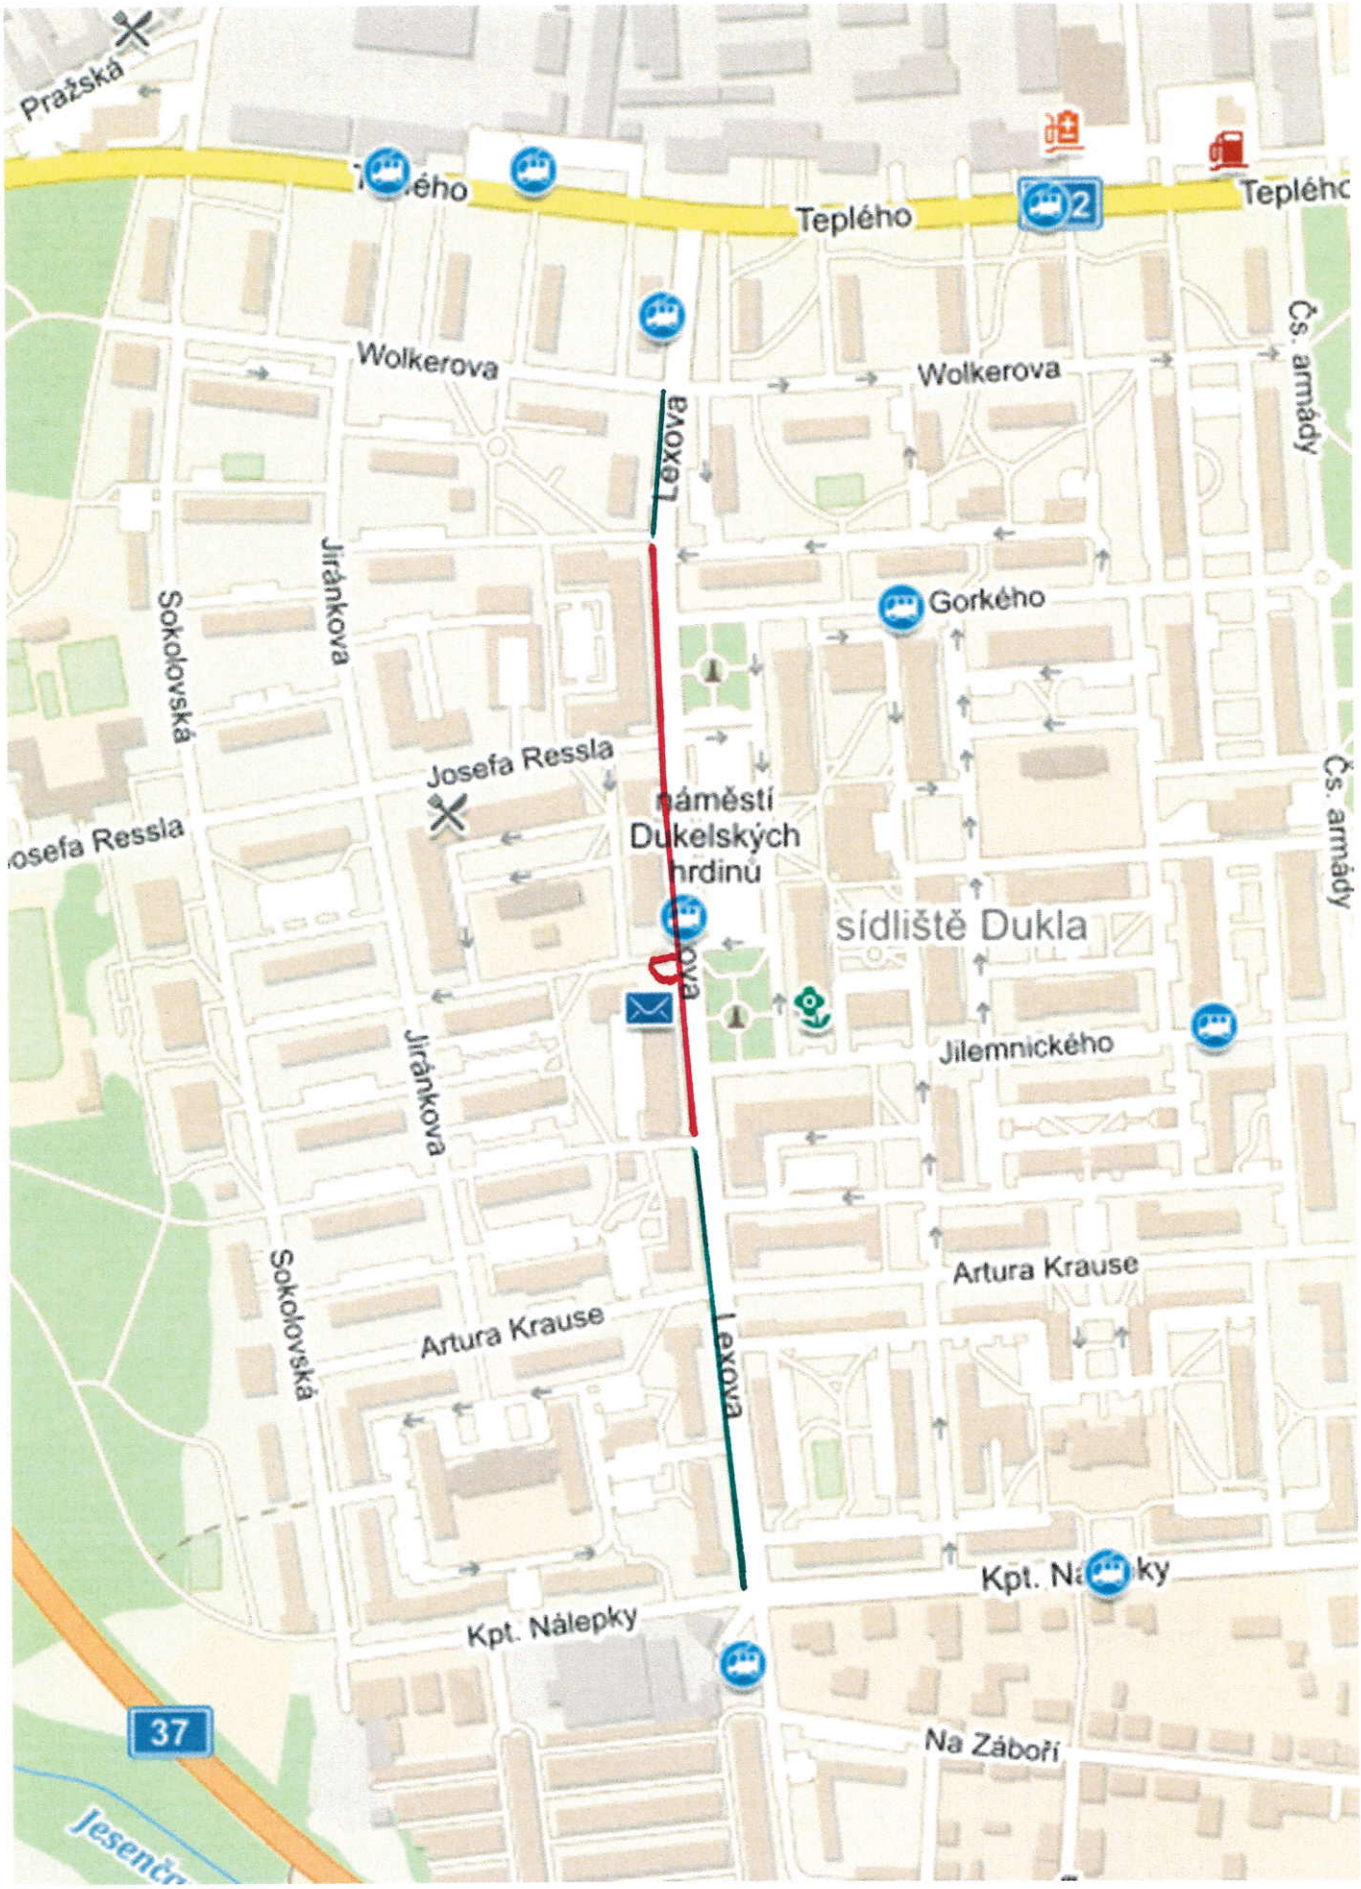

ZÁMKOVÁ DLAŽBA

ŽULOVÁ DLAŽBA