


PODKLAD PLET' - VNITROBLOK

✓ RESSLA
X
LEXOVA
(2A MS
HOTY'LEK)

[illegible]

M 1 : 500

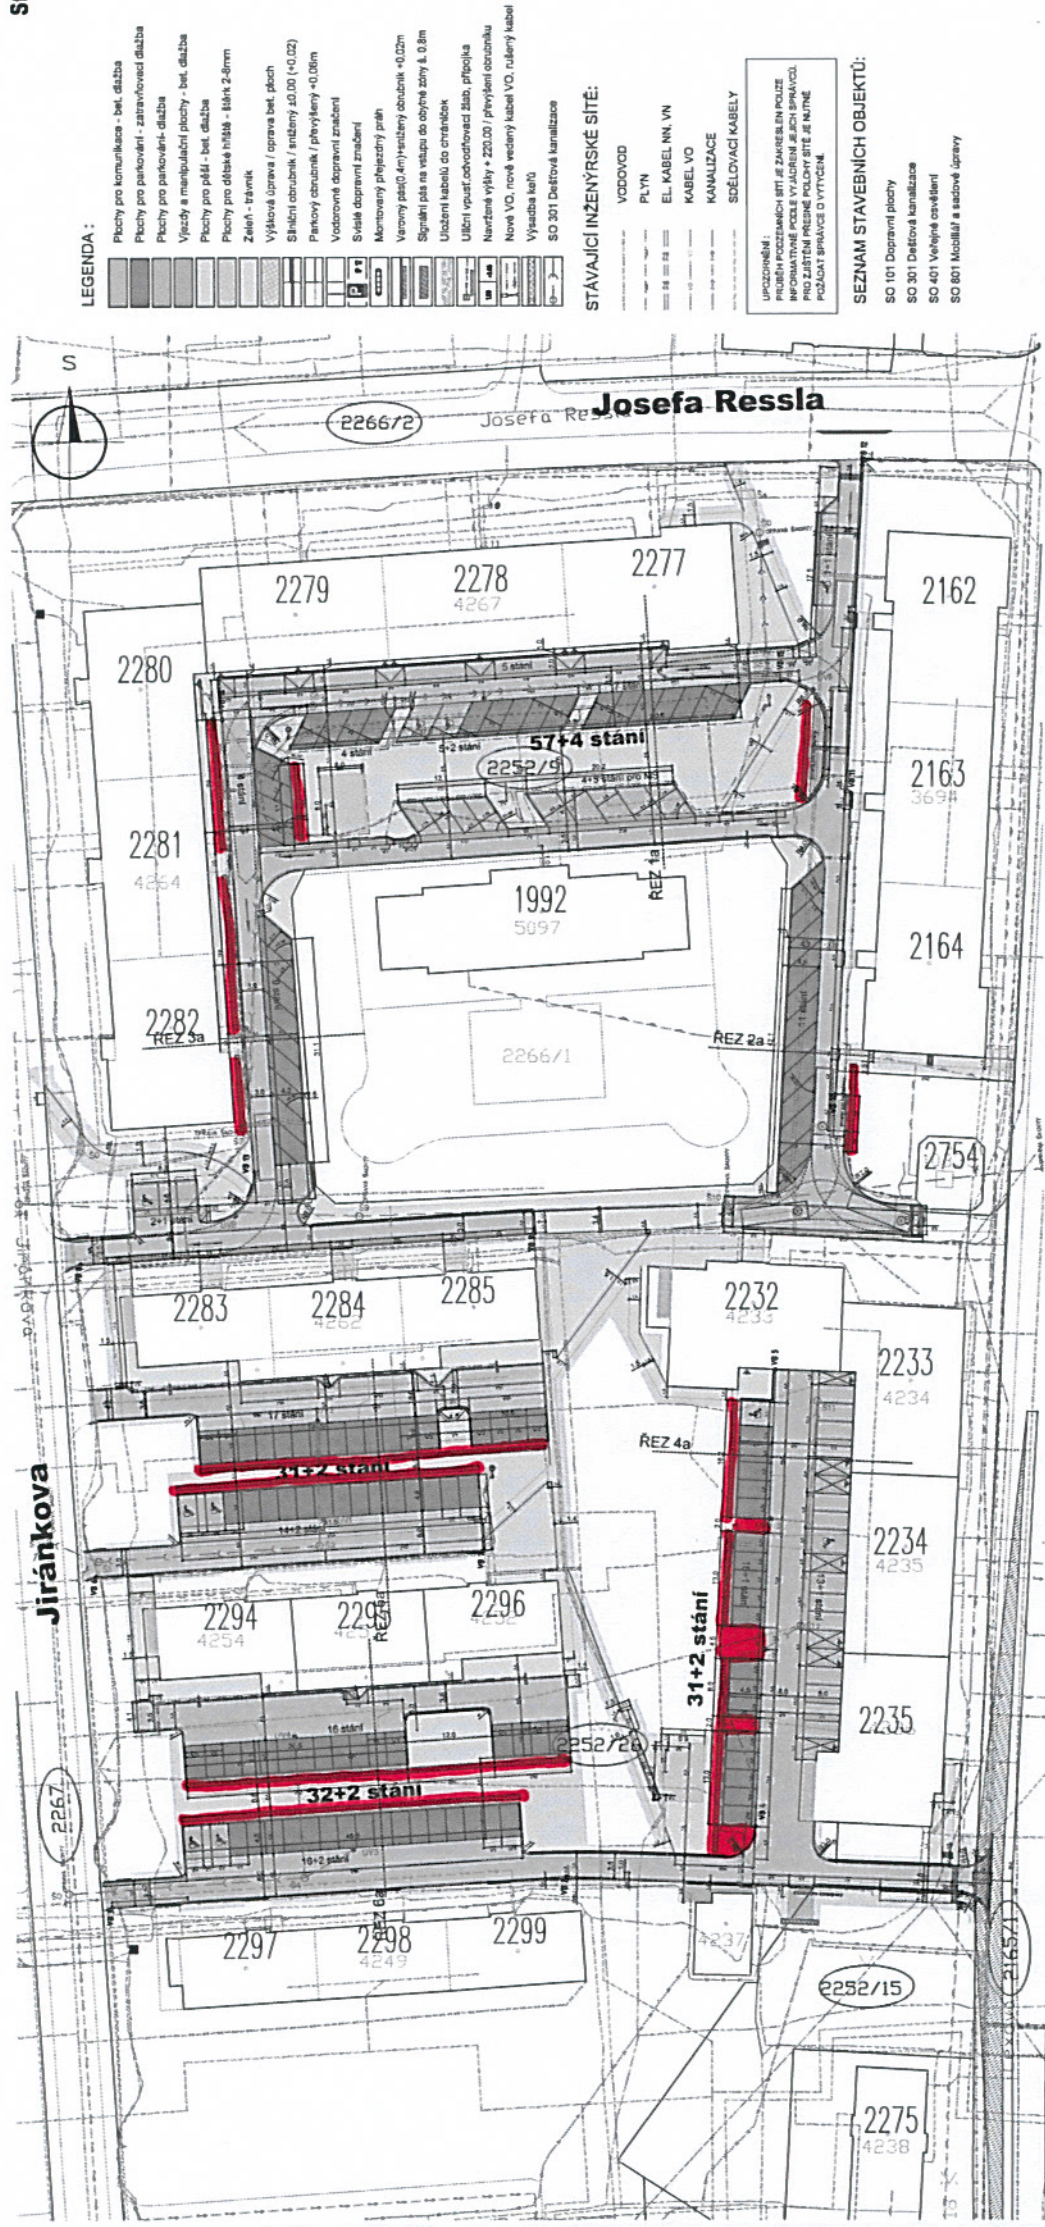

STÁVAJÍCÍ INŽENÝRSKÉ SÍTĚ:

UPOZORNĚNÍ:
PŘÍBĚH PODZEMNÍCH SÍTÍ JE ZAKRESLEN POUZE
INFORMATIVNĚ PODLE VYJÁDRĚNÍ SPRÁVČŮ.
PRO ZUŠTĚNÍ PŘESNÉ POLOHY SÍTĚ JE NEJLÉPE
POŽÁDAT SPRÁVCE O VYTÝČENÍ.

SEZNAM STAVEBNÍCH OBJEKTŮ:

SO 101 Dopravní plochy
SO 301 Dešťová kanalizace
SO 401 Veřejné osvětlení
SO 801 Mobilní a sadové ú